
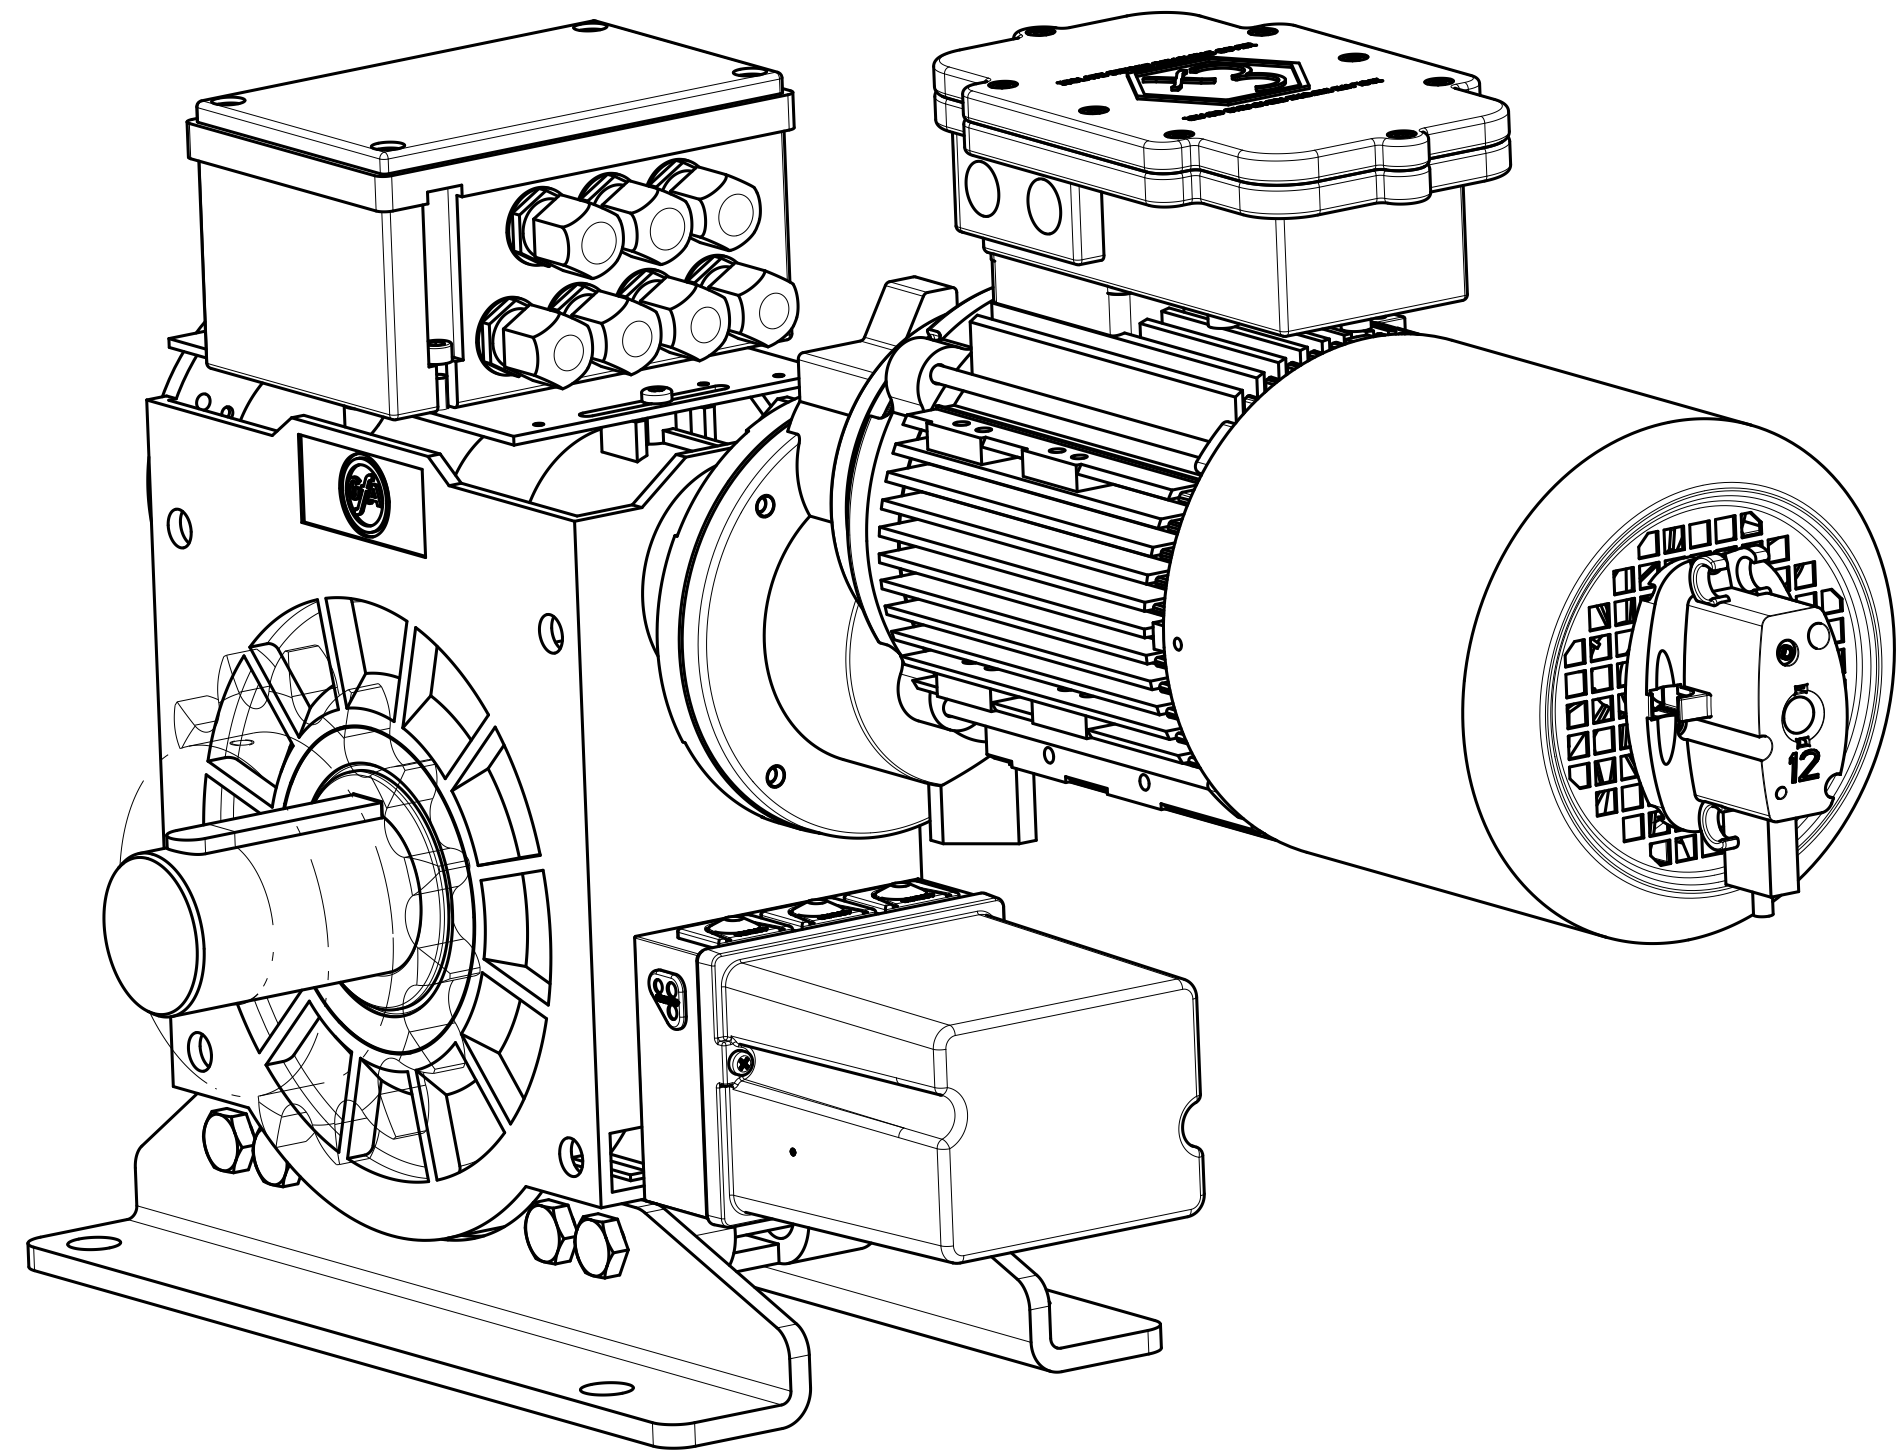
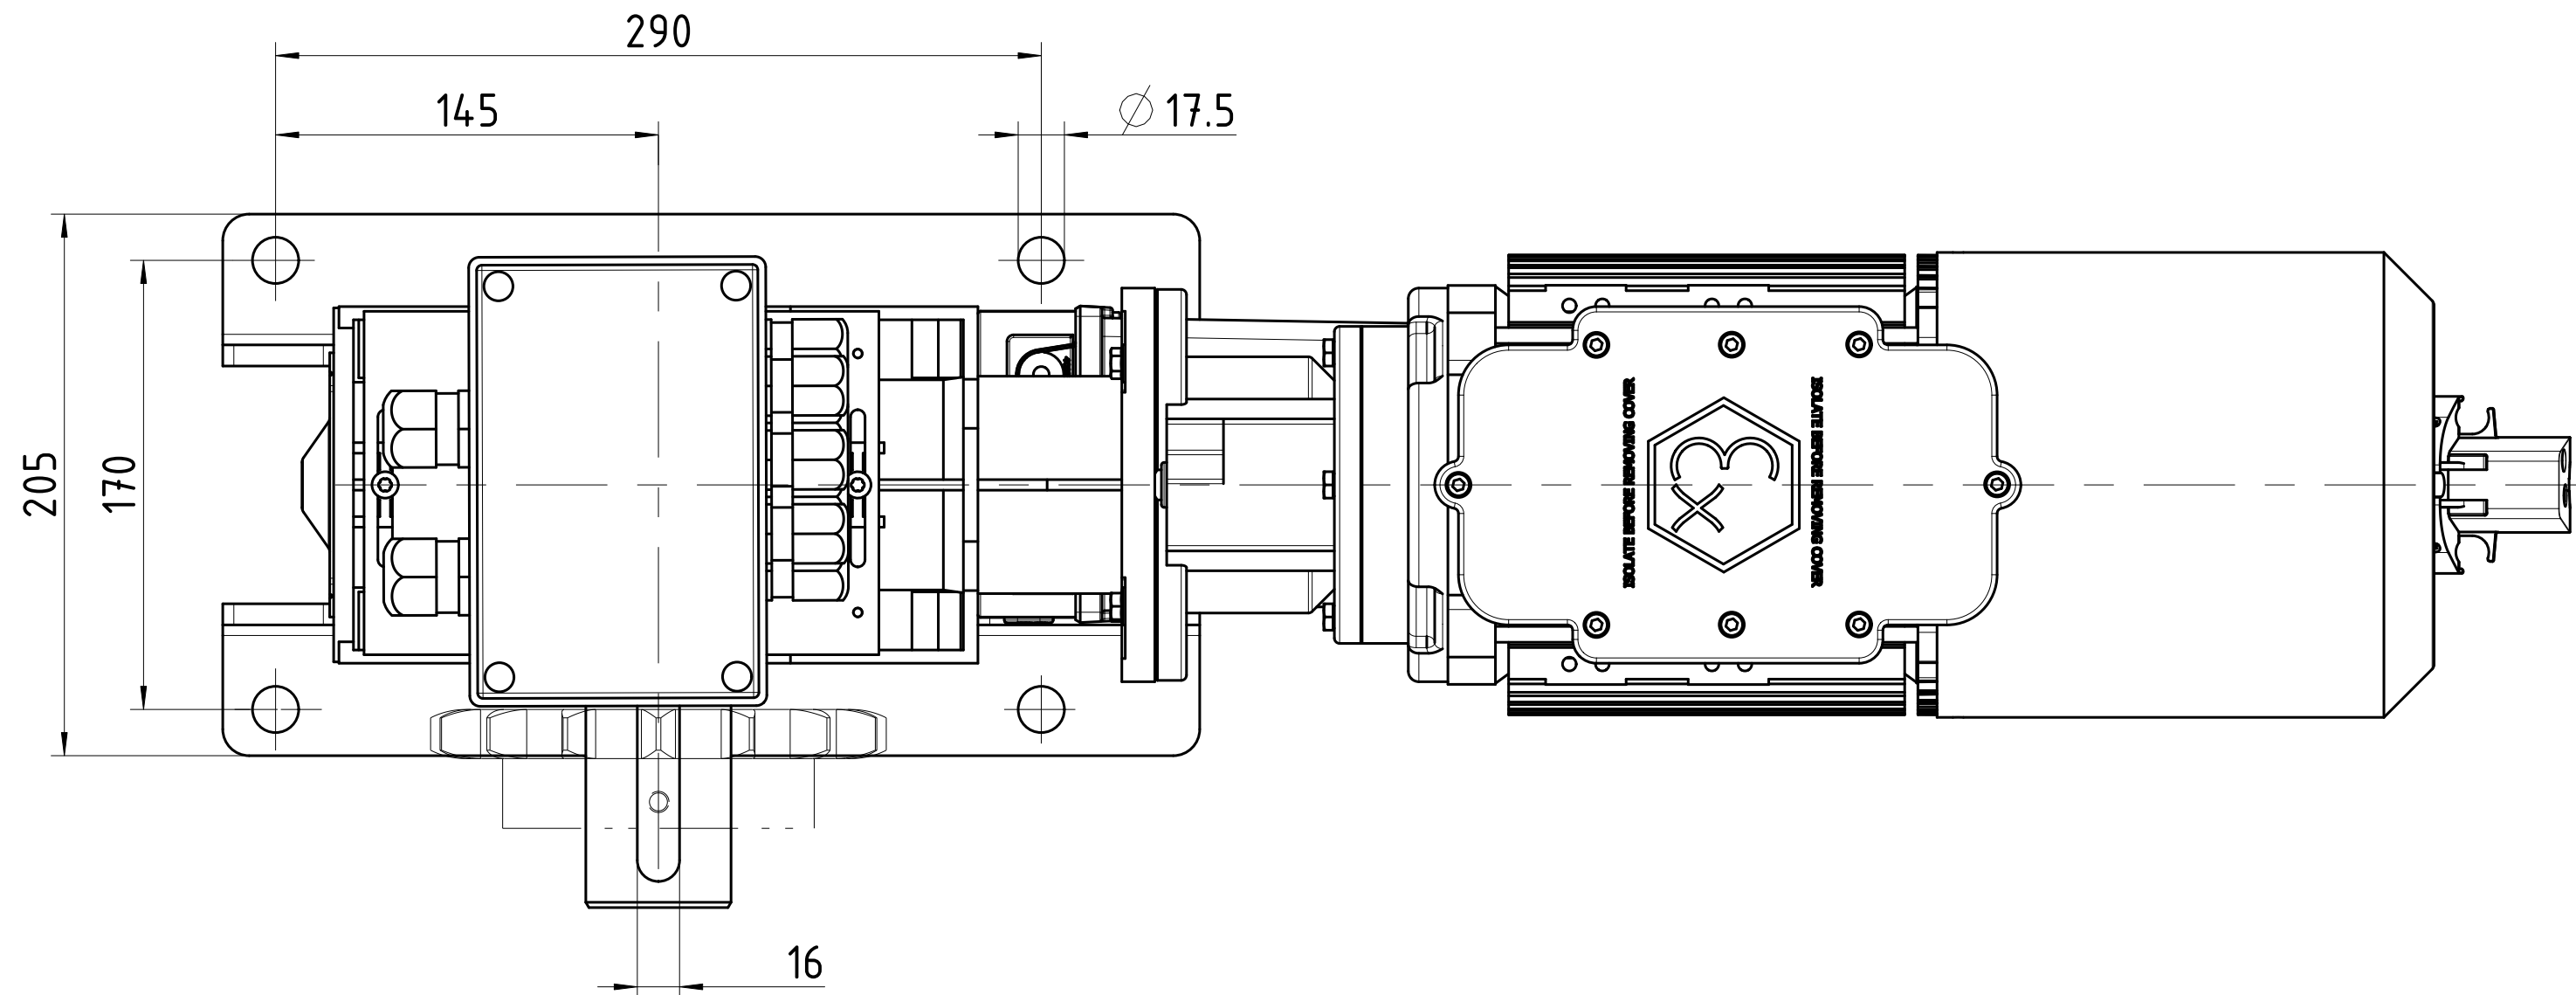
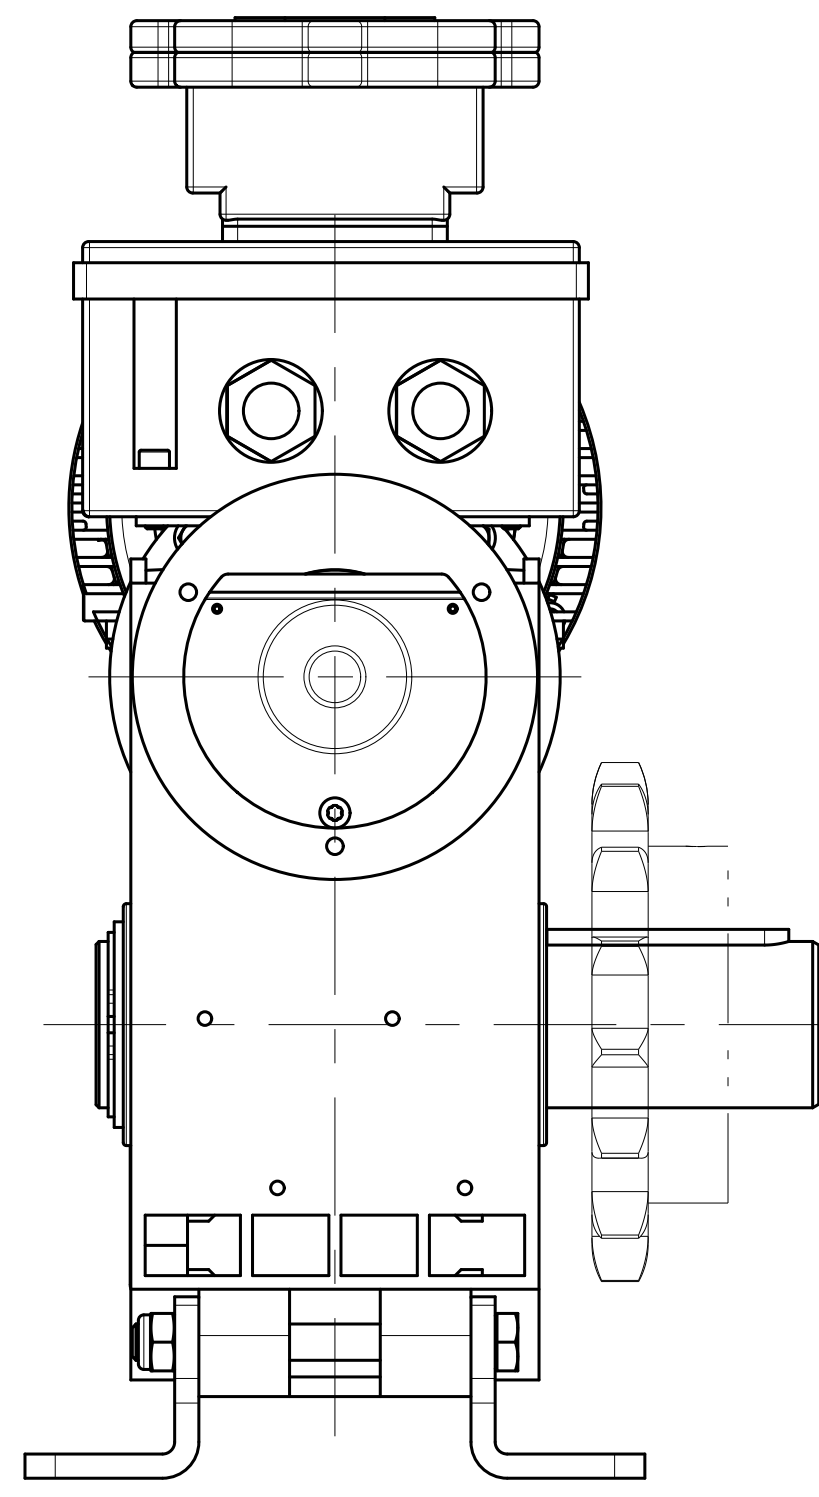
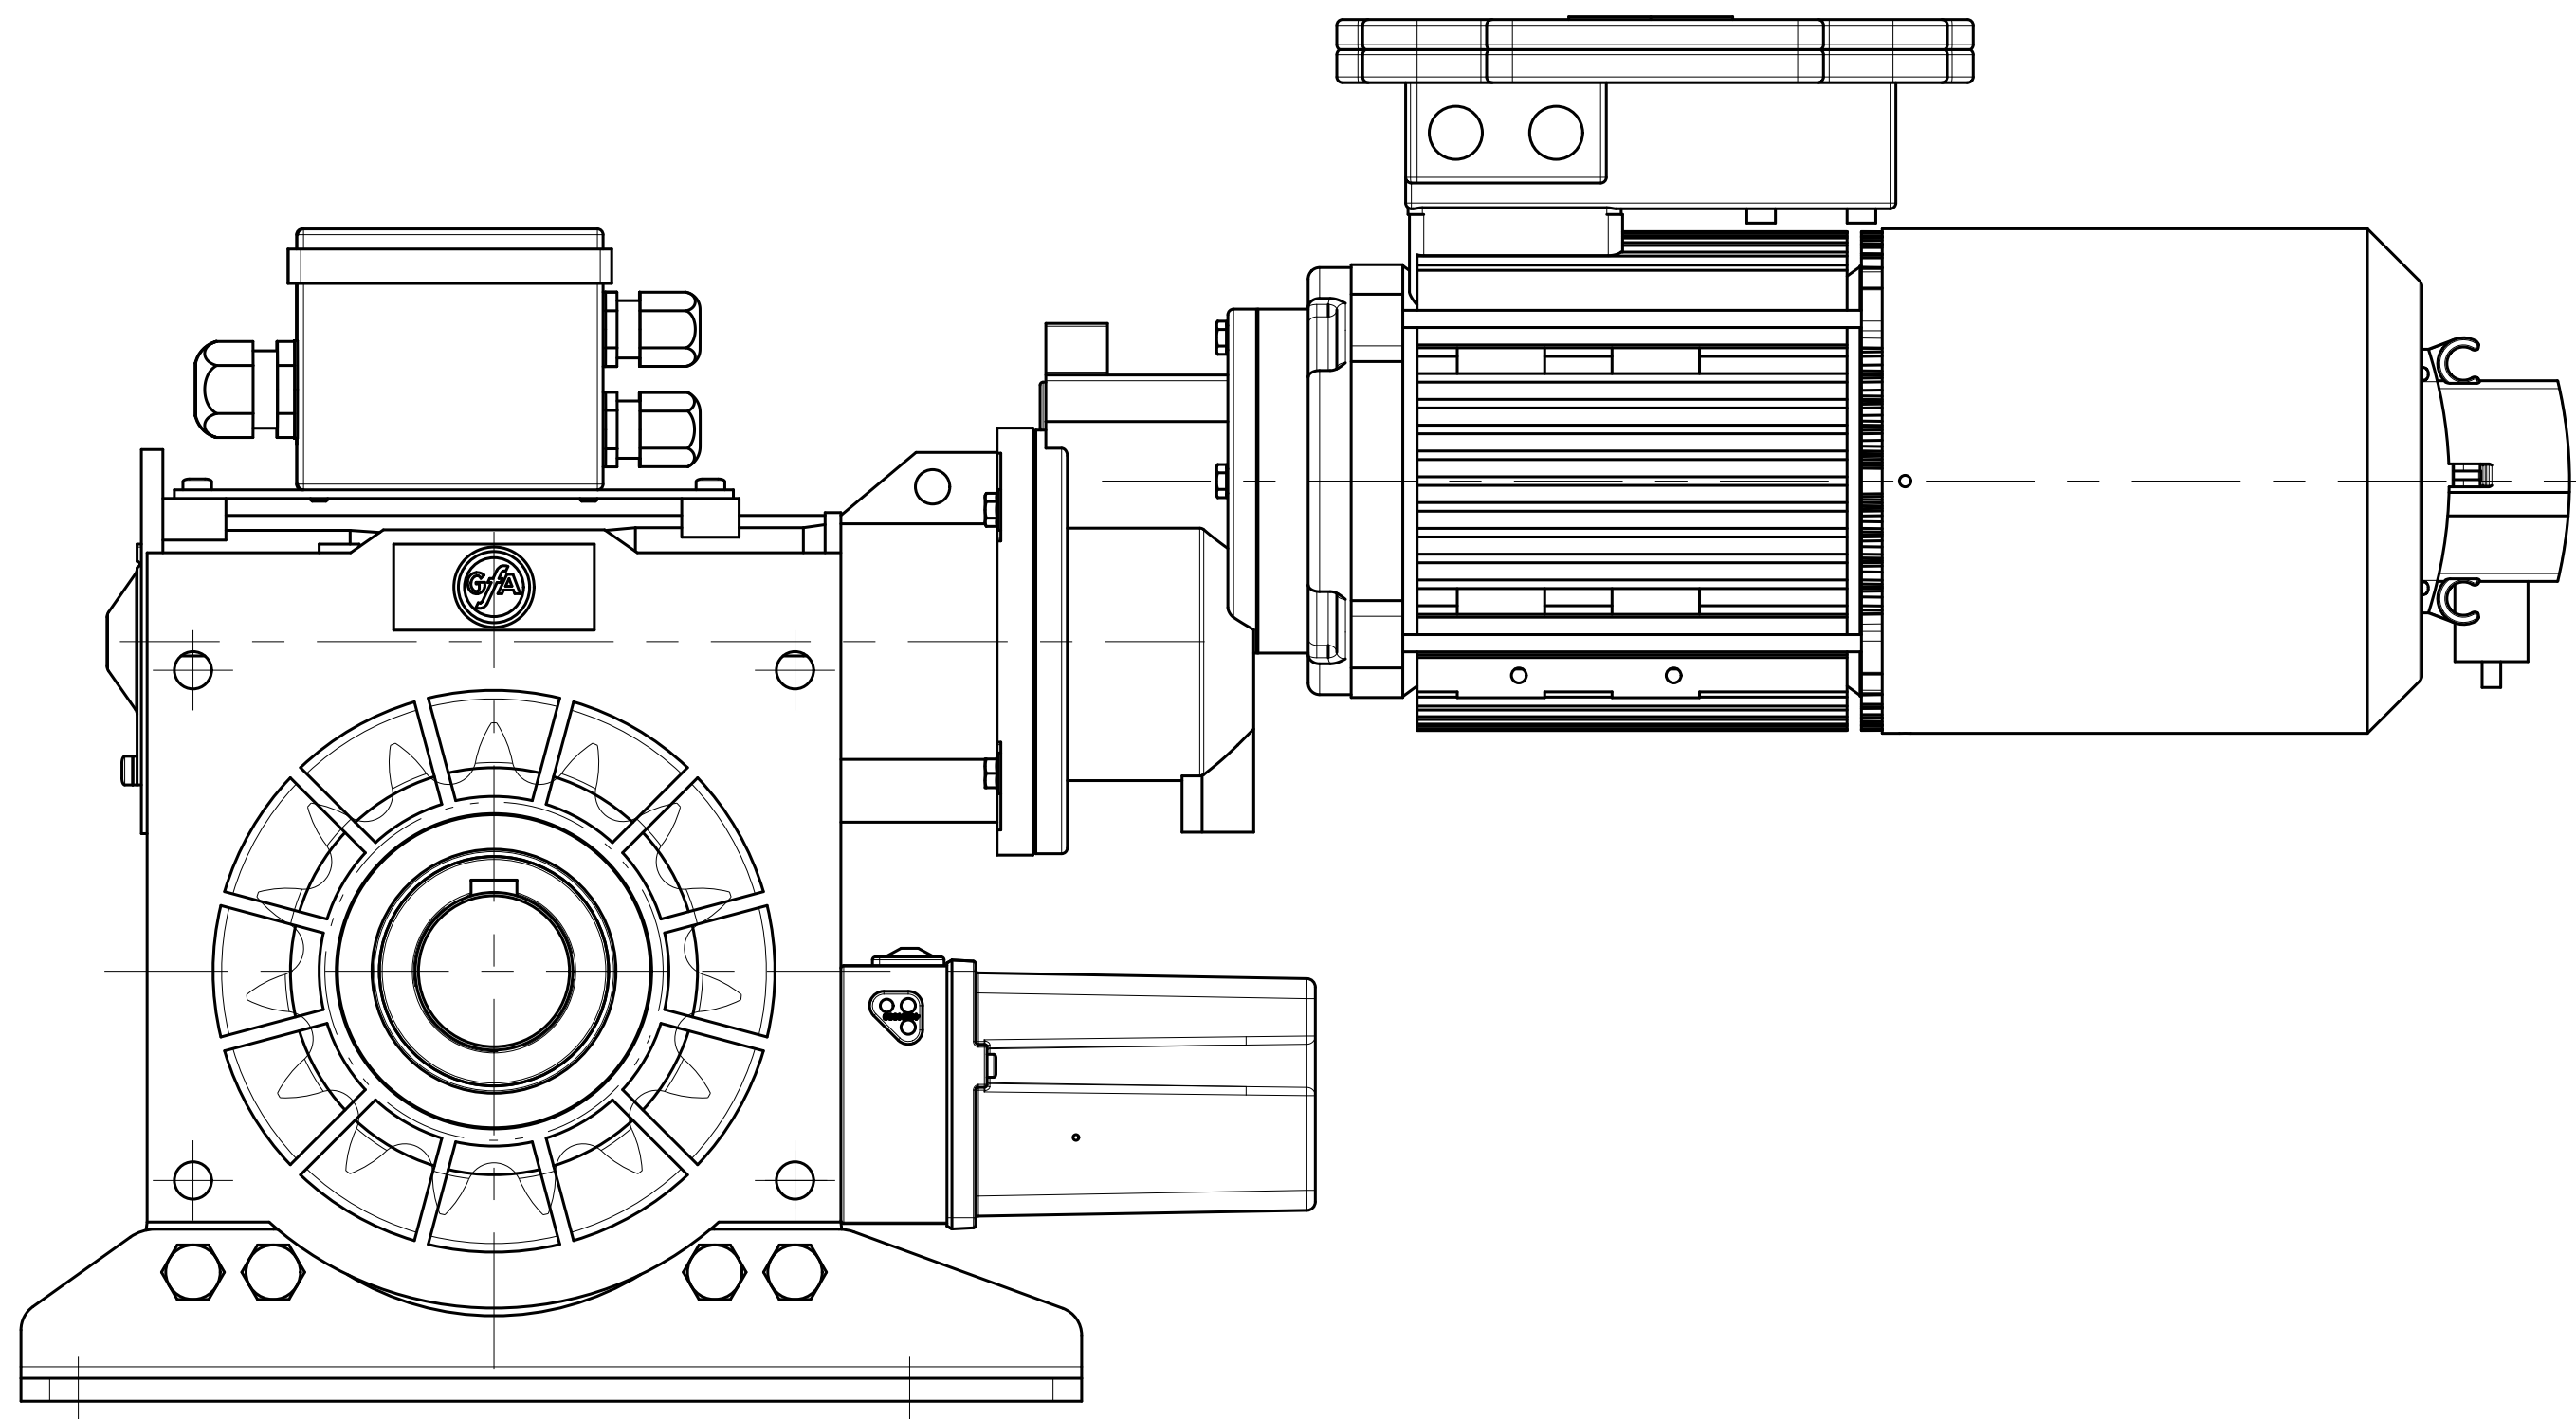
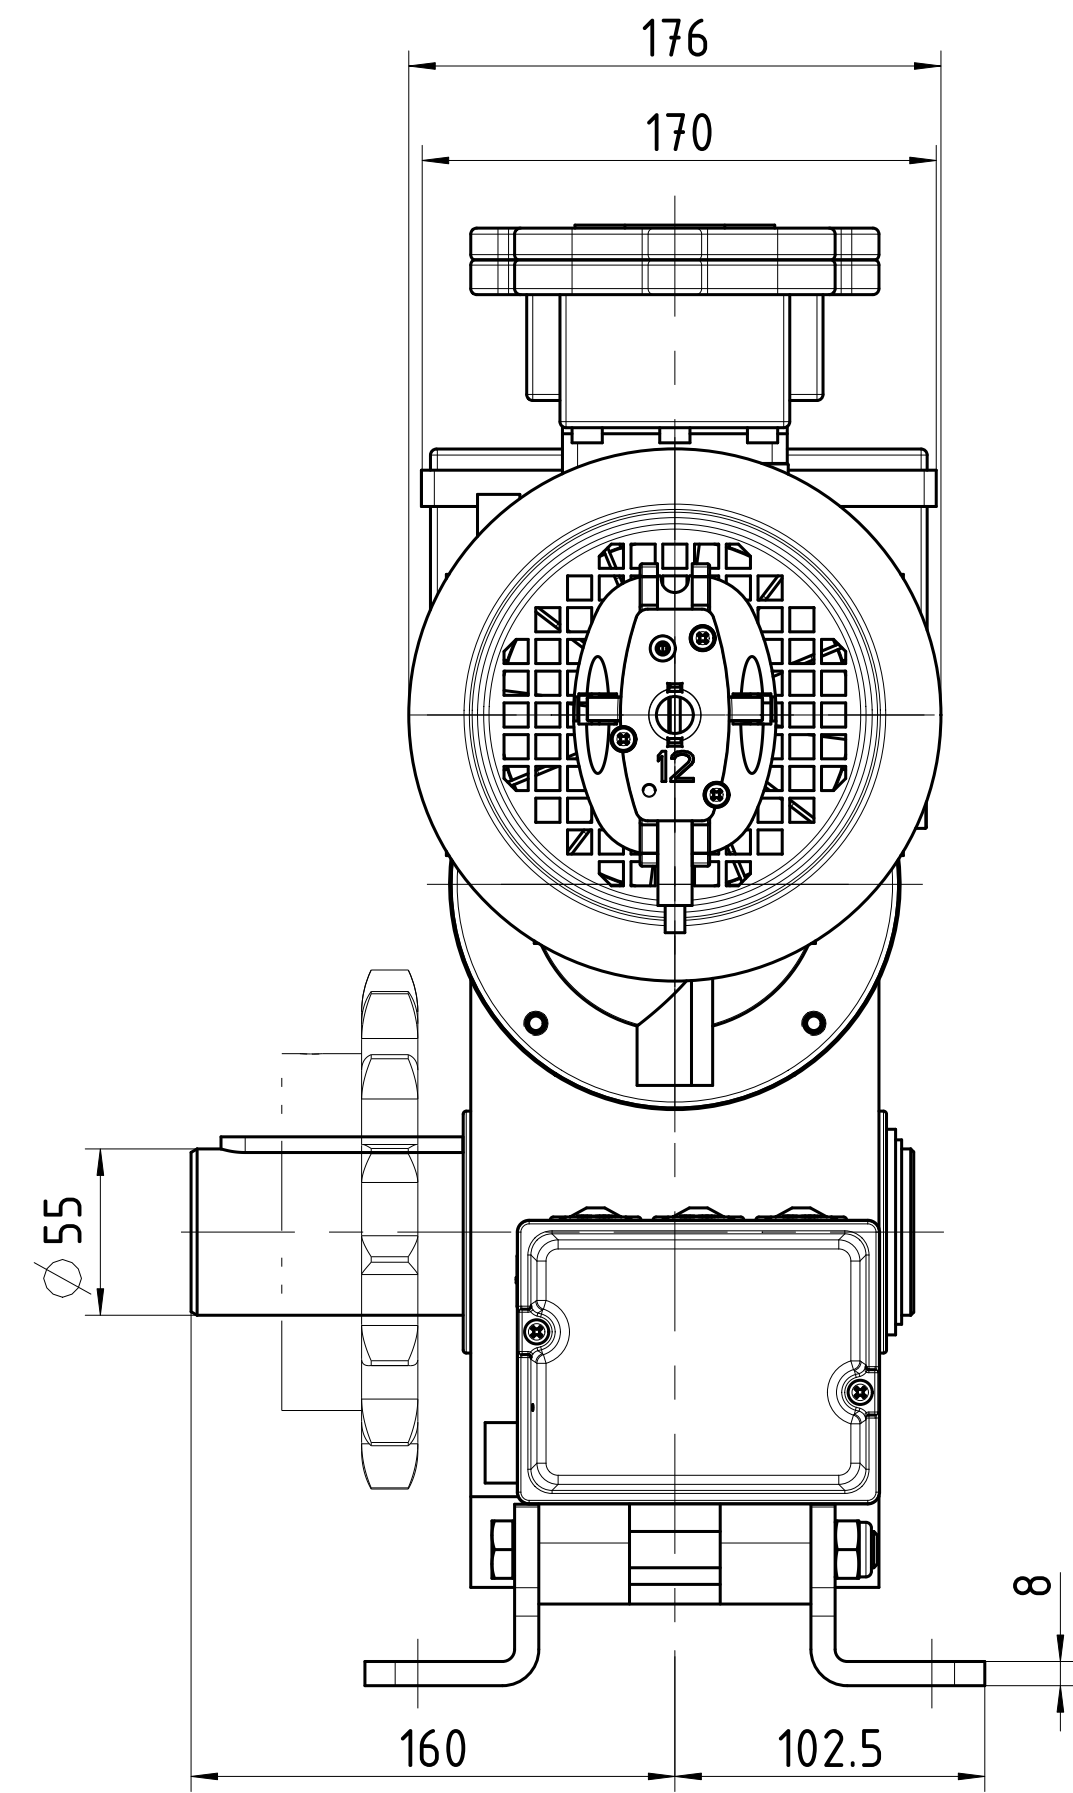


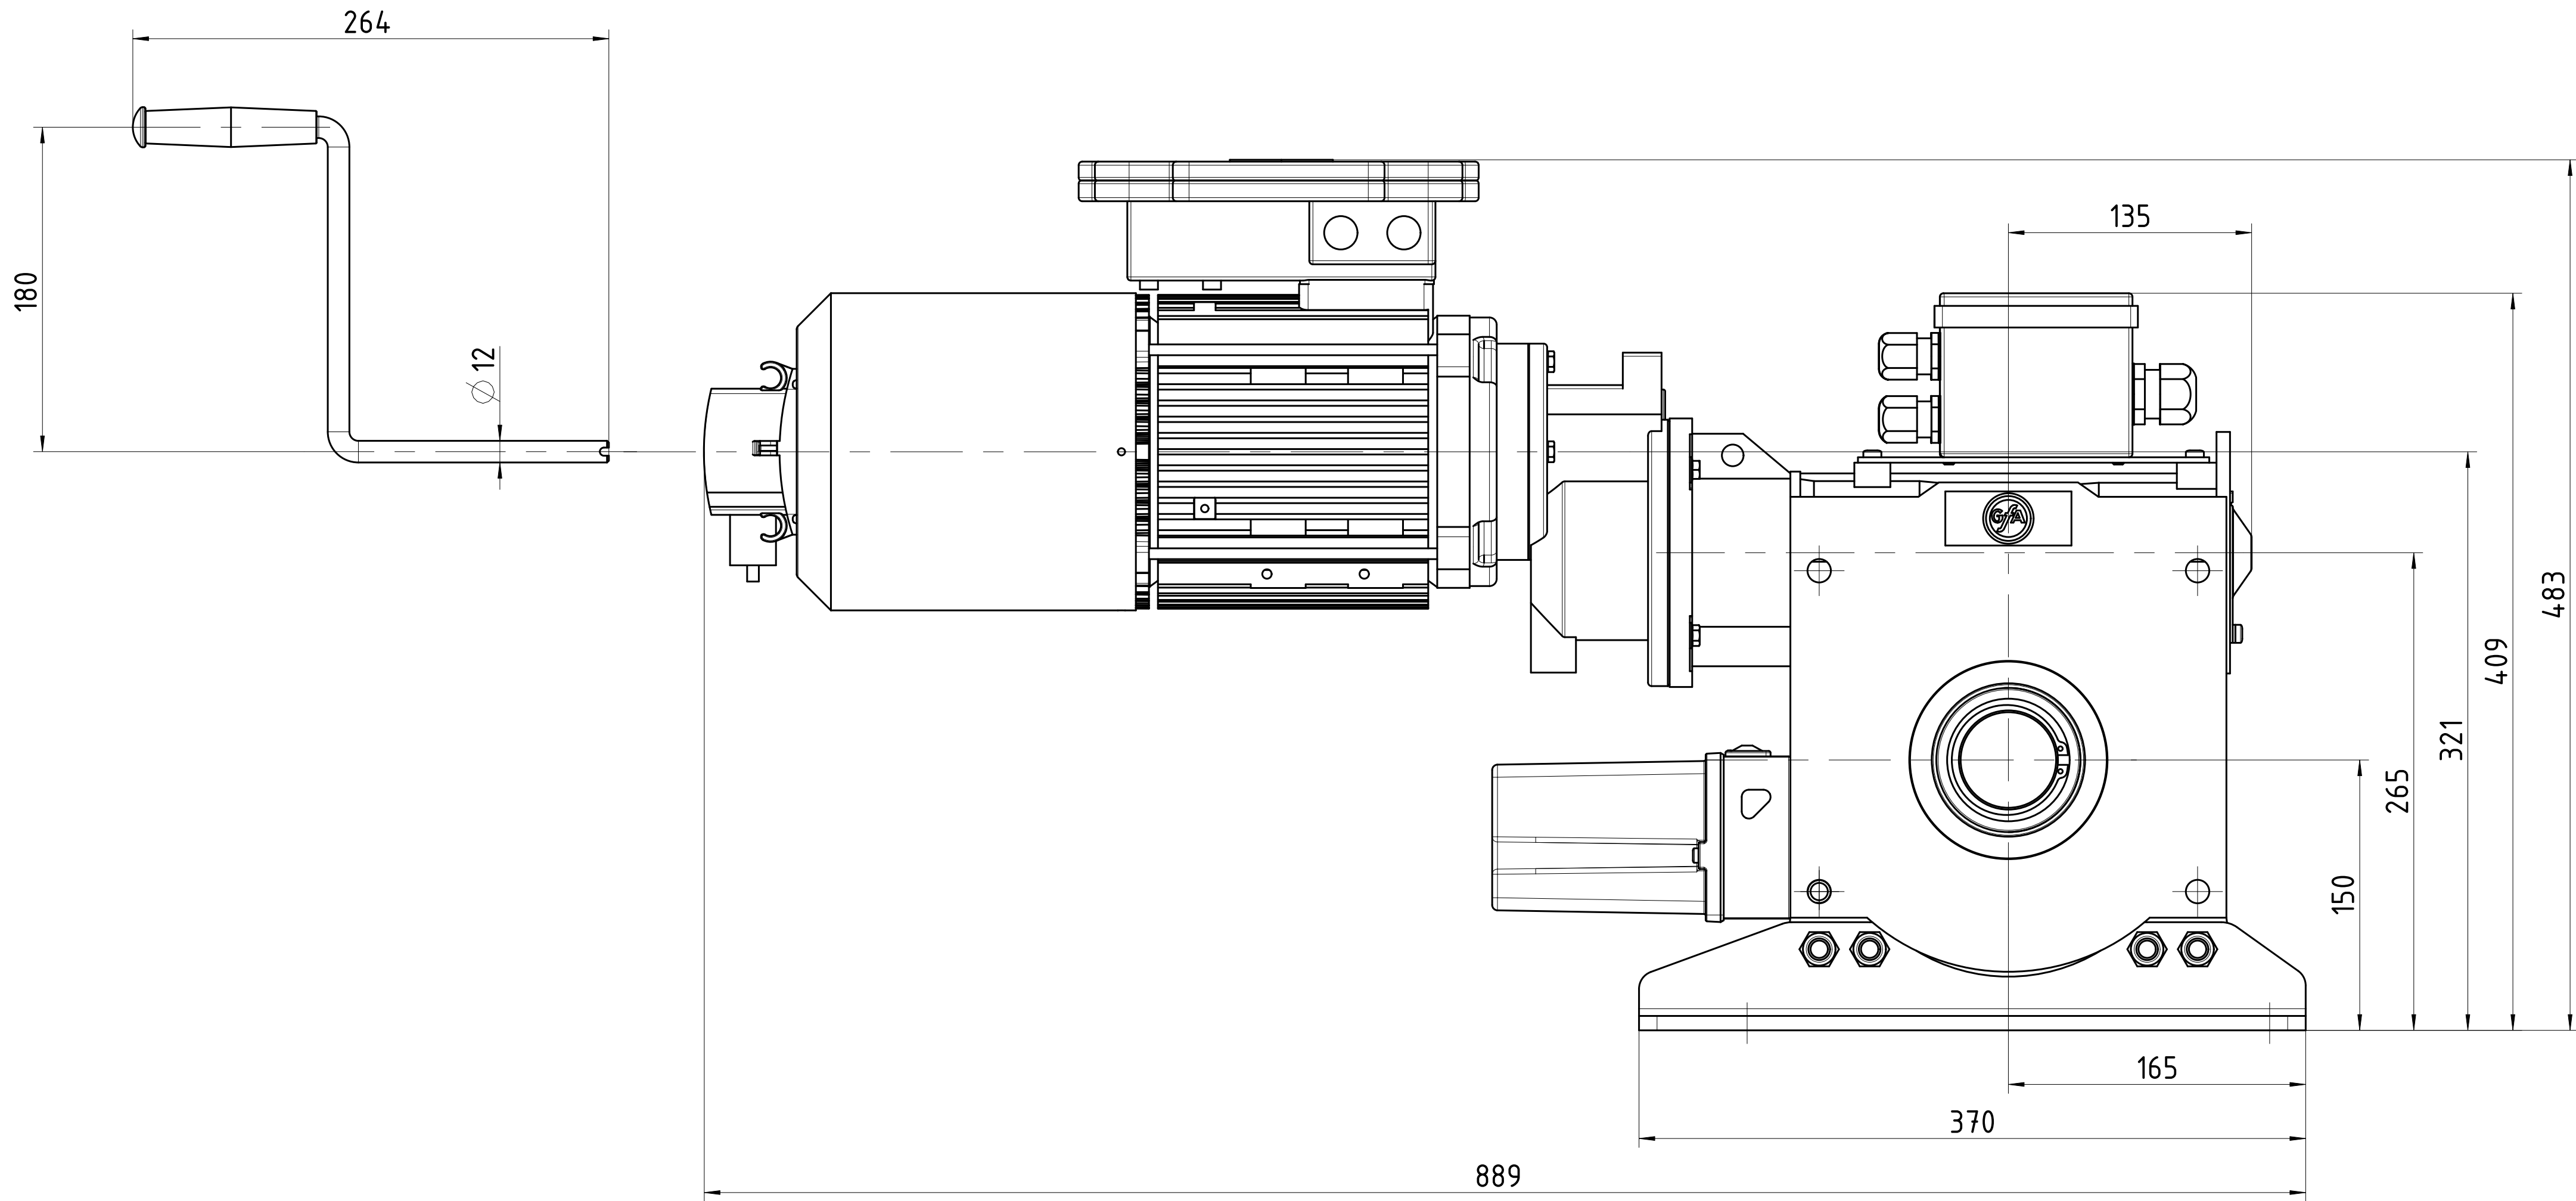

- Maß- und Konstruktionsänderungen vorbehalten
- Design and dimensions subject to change
- Sous réserves de toutes modifications techniques par le constructeur
- Con riserva di modifiche di dimensioni e costruzione
- Reservado el derecho a introducir modificaciones en las dimensiones y en la construcción

Ind./N°	Dokumentenstatus	Ausgabedatum	Zulässige Abweichung	Gezeichnet von	Maßstab	Format	Gewicht
D.1	Freigegeben	07.08.2026			2:5	DIN A0	
			Datum	Name	Werkstoff:	Div.	Klassifikation
			Geprüft				0 PP 446-13
			Genehmigt		Benennung		
D	ohne	06.08.2025	Haus		GFA ELEKTROMATEN		Einbauzeichnung SG115
C	ohne	23.08.2025	Haus		Wiesenstraße 81		KE 80.12 Ex-de T4
B	ohne	10.02.2025	Haus		45544 Düsseldorf		Art. - /Zeichnungsnummer
A	ohne	23.07.2025	Haus		Germany		Art. - /Zeichnungsnummer
Ind.	akt	Datum	Ersteller		Verwendungsbereich		50002190
					SG115		1/1

Art.-Nr.	Nm	1/min
KE 80.12-55,0 Ex-de T4	10005490	800 12